



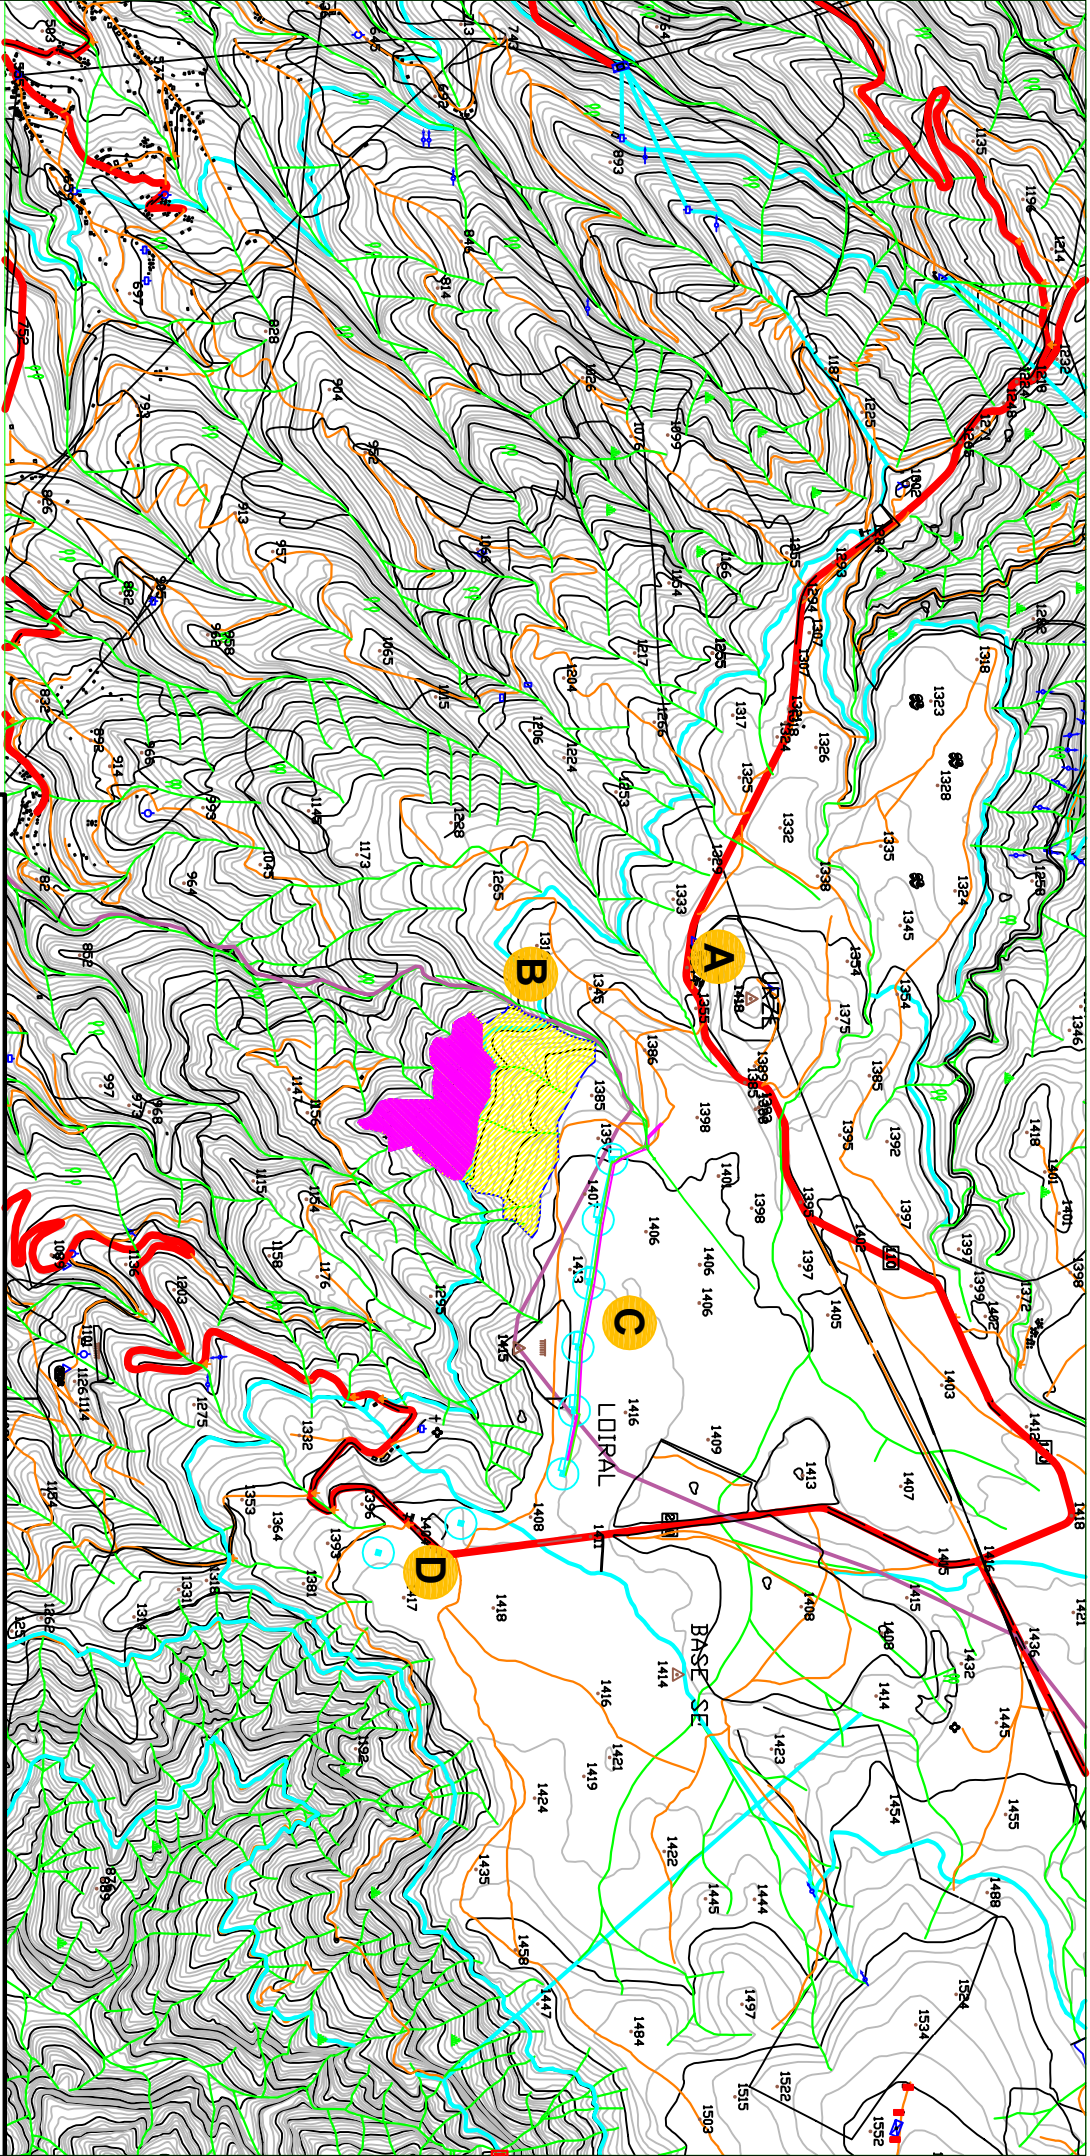

- A** Estalagem Pico da Urze e Restaurante "Jungle Rain"
 - B** Levada do Paul
 - C** Parque Eólico do Loiral II (Eneerem)
 - D** Parque Eólico do Loiral II (Eneerem)
- Parque fotovoltaico existente
- Parque fotovoltaico existente
- Curvas de Nível
- Linha de Água
- Levada
- Estrada Pavimentada
- Caminho em Terra Batida
- Vereda

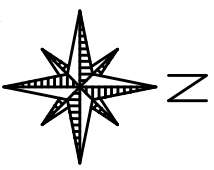

Avaliação de Incidências Ambientais do Projecto de Construção do Parque Solar Fotovoltaico do Loiral II

Promotores:
VAT Portugal - Investimentos em Energia, Lda.

Identificação da Área de Estudo e Condicionantes

Acq
Consultores de Engenharia, Ambiente e Qualidade, Unipessoal Lda

Projectu		Desenho	
Desenhou			
Aprovou			
Escala	1:25 000		
Data	Novembro de 2018		